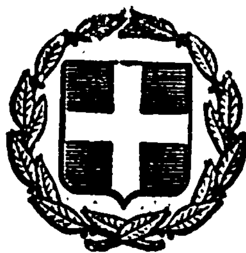


ΕΦΗΜΕΡΙΣ ΤΗΣ ΚΥΒΕΡΝΗΣΕΩΣ
ΤΗΣ ΕΛΛΗΝΙΚΗΣ ΔΗΜΟΚΡΑΤΙΑΣ

ΑΘΗΝΑ
4 ΦΕΒΡΟΥΑΡΙΟΥ 1983

ΤΕΥΧΟΣ ΤΕΤΑΡΤΟ

ΑΡΙΘΜΟΣ ΦΥΛΛΟΥ
34

ΠΕΡΙΕΧΟΜΕΝΑ

ΑΠΑΛΛΟΤΡΙΩΣΕΙΣ
ΑΠΟΦΑΣΕΙΣ

Αριθ. Ο.Ε. 13208 (1)

Καθορισμός ορίων Αιγιαλού και Παραλίας περιοχής Νέων Κερδυλλίων Σερρών Χ.Θ.Ο+750 έως 1+250 μετρουμένη από Οικισμό Ν. Κερδυλλίων (διασταύρωση κεντρικής οδού με 'Εθνική 'Οδό).

Ο ΝΟΜΑΡΧΗΣ ΣΕΡΡΩΝ

"Εχοντας υπόψη :

1. Τις διατάξεις : α) του Ν. 3200/1955 «περί διοικητικής αποκεντρώσεως» όπως αυτές τροποποιήθηκαν και συμπληρώθηκαν μεταγενέστερα, β) του Α.Ν. 2344/1940 «περί αίγιαλοῦ καὶ παραλίας» καὶ γ) τοῦ Α.Ν. 263/1968 «περὶ τροποποιήσεως καὶ συμπληρώσεως τῶν διατάξεων περὶ δημοσίων κτημάτων».

2. Τὸ ἀπὸ 5.4.1981 τοπογραφικὸ διάγραμμα, ποὺ θεωρήθηκε ἀπὸ τὸν Δ/ντὴ Τεχνικῶν Ὑπηρεσιῶν Ν. Σερρῶν, τὸ ὁποῖο συνοδεύει τὴν ἀπὸ 5.4.1982 ἔκθεση τῆς Ἐπιτροπῆς τοῦ ἄρθρ. 74 τοῦ Π.Δ. 636/1977 μὲ τὴν ὁποία ἡ Ἐπιτροπὴ αὐτὴ καθορίζει ἐπὶ τοῦ ἀνωτέρω διαγράμματος τὴν οριογραμμὴ τοῦ αἰγιαλοῦ καὶ παραλίας στὴν περιοχὴ Νέων Κερδυλλίων Σερρῶν Χ.Θ.Ο.+750 ἕως 1+250 μετρουμένη ἀπὸ οἰκισμὸ Ν. Κερδυλλίων (διασταύρωση κεντρικῆς ὁδοῦ μὲ Ἐθνικὴ ὁδό).

3. Τὴν Φ. 187.2/298/82/1.6.1982 σύμφωνη γνωμοδότηση Γενικοῦ Ἐπιτελείου Ναυτικοῦ, ἀποφασίζουμε :

Ἐπικυρώνουμε τὴν ἀπὸ 5.4.1982 ἔκθεση τῆς Ἐπιτροπῆς τοῦ ἄρθρ. 74 τοῦ Π.Δ. 636/1977 καθὼς καὶ τὸ σχετικὸ τοπογραφικὸ διάγραμμα, μὲ τὴν ὁποία ἡ Ἐπιτροπὴ αὐτή, καθορίζει : α) Μὲ κόκκινη γραμμὴ καὶ μὲ στοιχεῖα Γ1, Γ2, Γ3, Γ4, Γ5, Γ6, τὴ οριογραμμὴ τοῦ αἰγιαλοῦ καὶ β) μὲ κυανὴ γραμμὴ καὶ μὲ στοιχεῖα Γ1, Γ1', Γ2', Γ3', Γ4', τὴν οριογραμμὴ τοῦ παλαιοῦ αἰγιαλοῦ στὴν περιοχὴ Νέων Κερδυλλίων Ν. Σερρῶν Χ.Θ.Ο.+750 ἕως 1+250 μετρουμένη ἀπὸ οἰκισμὸ Ν. Κερδυλλίων (διασταύρωση κεντρικῆς ὁδοῦ μὲ Ἐθνικὴ ὁδό), καὶ ἀναθέτουμε τὶς παραπέρα ἐνέργειες στὸν Οἰκονομικὸ Ἔφορο Νιγρίτης.

Ἡ ἀπόφαση αὐτή, μαζὶ μὲ τὴν ἔκθεση τῆς Ἐπιτροπῆς καὶ τὸ σχετικὸ τοπογραφικὸ διάγραμμα, νὰ δημοσιευθεῖ στὴν Ἐφημερίδα τῆς Κυβερνήσεως.

ΕΚΘΕΣΗ

Ἐπιτροπῆς καθορισμοῦ οριογραμμῆς Αἰγιαλοῦ καὶ Παραλίας περιοχῆς παραλίας Νέων Κερδυλλίων Σερρῶν Χ.Θ.Ο. +750 ἕως 1+250 μετρουμένη ἀπὸ οἰκισμὸ Ν. Κερδυλλίων (διαταύρωση κεντρικῆς ὁδοῦ μὲ Ἐθνικὴ ὁδό).

Σήμερα τὴν 5ην Ἀπριλίου 1982 ἡμέρα τῆς ἑβδομάδος Δευτέραν καὶ ὥρα 10η πρωϊνή, συνῆλθε στὰ γραφεῖα τῆς Κοινότητος Νέων Κερδυλλίων, ἡ κατὰ τὸ ἄρθρο 74 τοῦ Π.Δ. 636/1977 ἐπιτροπὴ καθορισμοῦ τῶν ὁρίων τοῦ Αἰγιαλοῦ καὶ τῆς παραλίας στὴν ἐν θέματι περιοχή, ἡ ὁποία βρίσκεται ἕνα χιλιόμετρο ἀπὸ τὸ χωριὸ Νέα Κερδύλλια πρὸς τὴν Θεσσαλονίκη καὶ ἡ ὁποία θέση της καθορίζεται ἐπακριβῶς ἀπὸ τὸ πλῆρες τοπογραφικὸ Διάγραμμα τοῦ Ἀγρ. Τοπογράφου Μηχανικοῦ Ἀποστόλου Σαββανάκη, ἀποτελουμένη ἐκ τῶν :

1. Ἀστερίου Κων/νου, Οἰκον. Ἐφόρου Νιγρίτης ὡς Προέδρου.

2. Ἰωάννου Φύρμπα, Πολ. Μηχανικοῦ μὲ 4ο βαθμὸ ἀναπληρωτοῦ Δ.Τ.Υ.Ν. Σερρῶν.

3. Ἰωάννου Γρηγορίου, Ἀνθ/πλοιάρχου Λ.Σ. Λιμενάρχου Στρατωνίου, ὡς μελῶν καὶ λαβοῦσα ὑπ' ὄψη:

α) Τὶς διατάξεις τοῦ Α.Ν. 2344/1940 «περὶ Αἰγιαλοῦ καὶ Παραλίας» ὅπως αὐτὸ τροποποιήθηκε καὶ συμπληρώθηκε μὲ μεταγενέστερες διατάξεις.

β) Τὶς διατάξεις τοῦ ἄρθρ. 74 τοῦ Π.Δ. 636/77 «περὶ τροποποιήσεως καὶ συμπληρώσεως τῶν διατάξεων περὶ Δημοσίων Κτημάτων».

γ) Τὸ ἀπὸ 5.4.1981 πλῆρες τοπογραφικὸ διάγραμμα ἐξηρτημένο ἀπὸ τὸ Κρατικὸ Τριγωνομετρικὸ Δίκτυο, συνταχθὲν ὑπὸ τοῦ Ἀγρ. Τοπογράφου Μηχανικοῦ Ἀποστόλου Σαββανάκη ὑπὸ κλίμακα 1 : 500.

δ) Τὸ ἀπὸ 22.5.1981 ἔγγραφο τῆς Νομαρχίας Σερρῶν (Τ.Υ. 2356) γιὰ τὸν ἔλεγψχο τοῦ Τοπογραφικοῦ Διαγράμματος καὶ τὸ ὁποῖο βρέθηκε ἀκριβές.

ε) Τὸ ἀπὸ 10/3.9.82 ἔγγραφο τῆς Νομαρχίας Σερρῶν (ΤΥ/1239) πρὸς τὴν Ἐφορεία Βισαλτίας εἰς Νιγρίταν.

ζ) Τὸ ἀπὸ 26.3.1982 ἔγγραφο τῆς Νομαρχίας Σερρῶν (Οἰκονομικὴ ἐφορία Νιγρίτης (ἀριθ. πρωτ. 1157/26.3.82) γιὰ συγκρότηση ἐπιτροπῆς καθορισμοῦ τῶν ὁρίων τοῦ Αἰγιαλοῦ καὶ τῆς Παραλίας.

στ) Τὴν μετάβαση ἐπὶ τόπου τὴν 5.4.1982 στὴν ἐν λόγῳ περιοχὴ καὶ τὴν ἐξέταση τῆς φυσικῆς καταστάσεώς της καὶ τὴν διαπίστωση τῆς ἀκρίβειας τοῦ Τοπογραφικοῦ Διαγράμματος σὲ σχέση μὲ τὴν ὑφισταμένη κατάσταση.

η) Τὶς μαρτυρίες τῶν ἡλικιωμένων κατοίκων τῶν Ν. Κερδυλλίων, α) Ἰωάννου Μιχούδη τοῦ Ἀρ. Ἀγροφύλακος, β) Μιχαὴλ Μιχούδη, ὅτι δὲν ἔχει μεταβληθεῖ ὁ αἰγιαλὸς καὶ ἡ παραλία στὴν ἐν λόγῳ περιοχή, τὶς ὁποῖες ὅμως δὲν ἔλαβε ὑπ' ὄψιν ἡ ἐπιτροπὴ δεδομένου ὅτι ὅπως προκύπτει ἀπὸ τὸ ἔγγραφο ΓΕΝ 187.2/833/81/22.12.81 ἔχει μεταβληθεῖ ὁ αἰγιαλὸς καὶ ὑπάρχει παλαιὸς αἰγιαλός.

θ) Τὸ γεγονὸς ὅτι ὁ καθορισμὸς τῆς ὁριογραμμῆς τοῦ Αἰγιαλοῦ καὶ τῆς παραλίας διενεργεῖται τὸ πρῶτο καὶ ὅτι παραπλεύρως (Ἀνατολικὰ καὶ Δυτικὰ τῆς ἐν λόγῳ περιοχῆς) δὲν ἔχει καθορισθεῖ ὁριογραμμὴ Αἰγιαλοῦ καὶ παραλίας.

ι) Τὸ ὑπ' ἀριθ. Φ. 187.2/833/81/22.12.81 ἔγγραφο τοῦ ΓΕΝ, καθορίζει:

Ἐπὶ τῷ ἀπὸ 5.4.1981 τοπογραφικοῦ διαγράμματος συνταχθὲν ὑπὸ τοῦ Ἀπ. Σαββανάκη Τοπ. Μηχανικοῦ καὶ θεωρηθέντος ὑπὸ τῆς Δ.Τ.Υ.Ν.Σ.

1. Μὲ κόκκινη γραμμὴ καὶ μὲ στοιχεῖα Γ1, Γ2, Γ3, Γ4, Γ5, Γ6 τὴν ὁριογραμμὴ τοῦ Αἰγιαλοῦ (σύνολο κορ. 6).

2. Μὲ κυανὴ γραμμὴ καὶ μὲ στοιχεῖα Γ1, Γ1', Γ2', Γ3', Γ4' τὴν ὁριογραμμὴ τοῦ παλαιοῦ αἰγιαλοῦ (Σύνολο κορυφ. 5).

Γίνεται μνεία ὅτι οἱ ἐν λόγῳ κορυφὲς τῆς ὁδεύσεως ἔχουν σημανθεῖ ἐπὶ τόπου (ἀπὸ μπετὸν) καὶ ἔχουν ἐξασφαλιστεῖ ἀπὸ σταθερὰ σημεῖα ὅπως φαίνεται στὸ Τοπογρ. Διάγραμμα.

Κατόπιν δὲ ὑπευθύνου Δηλώσεως τοῦ Μελετητοῦ οἱ ἐν λόγῳ κορυφὲς τῆς ὁδεύσεως ἔχουν τὶς ἑξῆς τιμὲς συντεταγμένων:

	Γ1		Γ2		Γ3
Χ =	– 11.818,50	Χ =	– 11.717,50	Χ =	– 11.612,00
Ψ =	3.477,50	Ψ =	3.540,00	Ψ =	3.591,20
Ζ =	3,50	Ζ =	1,85	Ζ =	1,40
	Γ4		Γ5		Γ6
Χ =	– 11.478,50	Χ =	– 11.412,15	Χ =	– 11.311,918
Ψ =	3.635,00	Ψ =	3.654,942	Ψ =	3.680,512
Ζ =	1,50	Ζ =	1,50	Ζ =	1,50
	Γ1'		Γ2'		Γ3'
Χ =	– 11.717,00	Χ =	– 11.535,00	Χ =	– 11.403,20
Ψ =	3.540,00	Ψ =	3.672,50	Ψ =	3.750,70
Ζ =	1,85	Ζ =	1,50	Ζ =	1,45
	Γ4'				
Χ =	– 11.360,507				
Ψ =	3.775,052				
Ζ =	1,45				

Ἡ Ἐπιτροπὴ

Ὁ Πρόεδρος
ΑΣΤΕΡΙΟΥ ΚΩΝ.

Τὰ Μέλη
ΦΥΡΜΠΑ ΙΩΑΝ.
ΓΡΗΓΟΡΙΟΥ ΙΑΩΝ.

Σέρραι, 31 Αὐγούστου 1982

Ὁ Νομάρχης
ΗΛΙΑΣ ΜΑΜΑΛΗΣ


ΤΟΠΟΓΡΑΦΙΚΟΝ ΔΙΑΓΡΑΜΜΑ

ΠΕΡΙΟΧΗΣ: Νέων Κερδυλλίων ΝΟΜΟΥ:

ΠΡΟ ΙΔΙΟΚΤΗΣΙΑΣ: Κληρονόμοι Ἀντωνίου

ΠΡΟΣ ΚΑΘΟΡΙΣΜΟΝ ΟΡΙΩΝ ΑΙΓΙΑΛΟΥ ΚΑΙ ΠΑΡΑΛΙΑΣ

ΚΛΙΜΑΞ 1:500

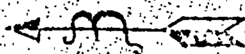



L= 40 45


M= 0 15



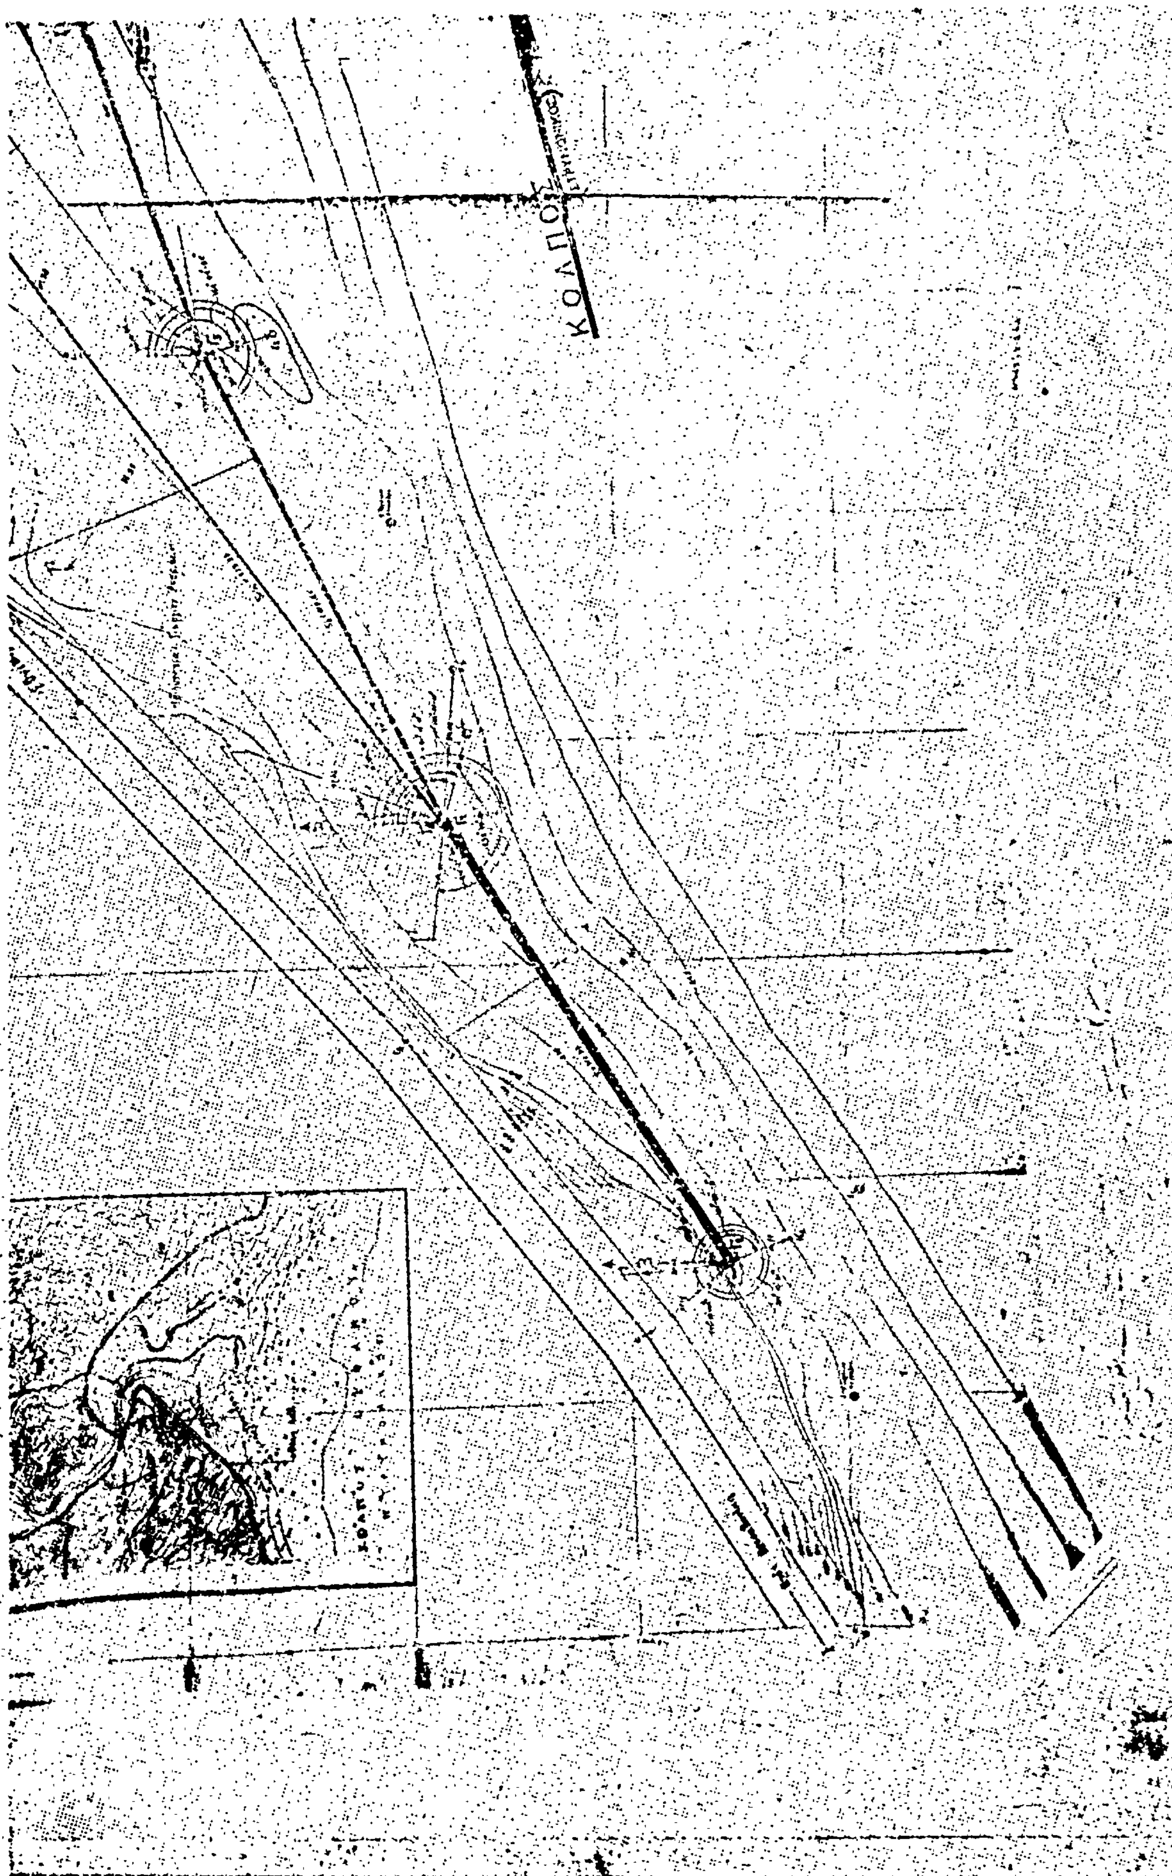


ΚΟΛΠΟΣ

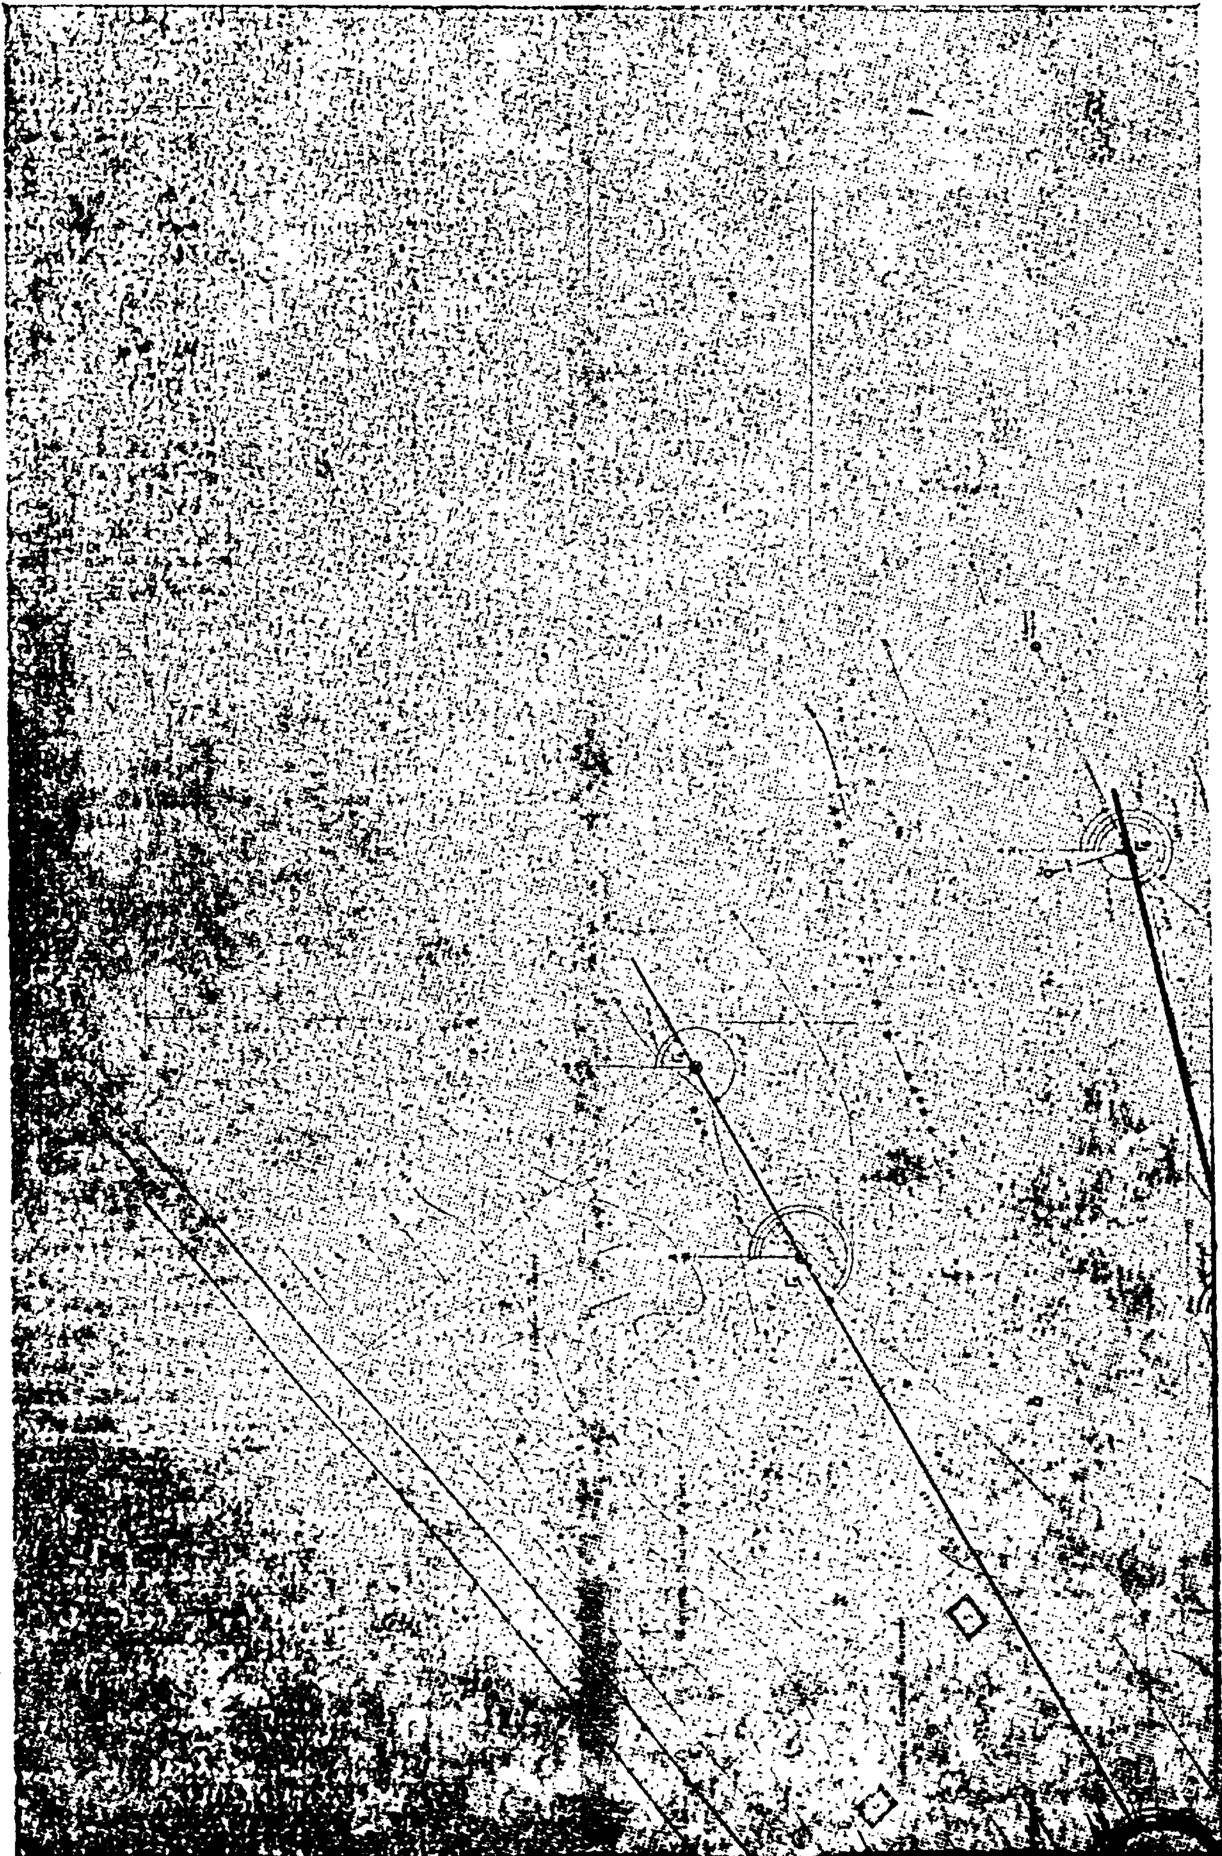

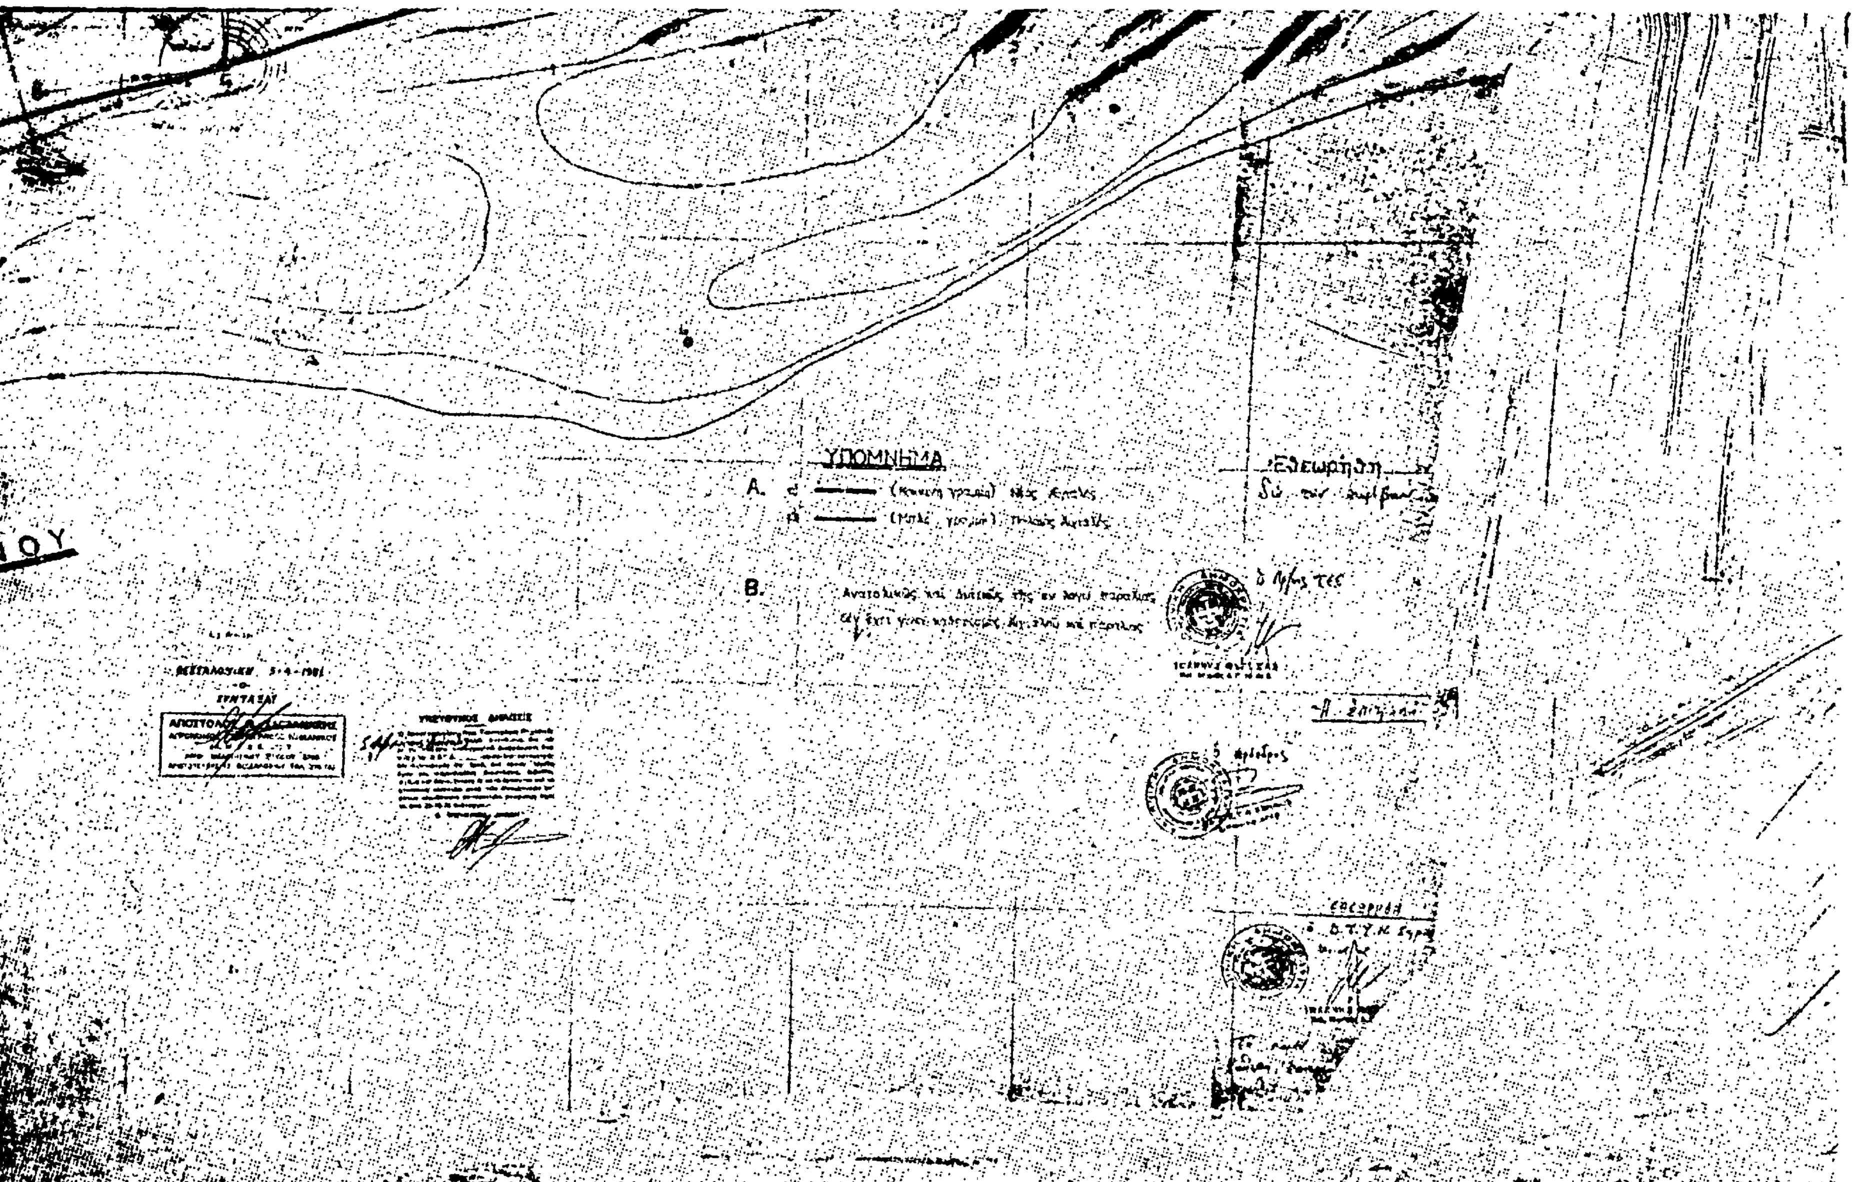
ΥΠΟΜΝΗΜΑ
Α.
Β.
ΝΟΥ

ΑΝΑΚΟΙΝΩΣΕΙΣ

Αριθ. Φ.923.3/21/κ/4171 (2)

Γνωστοποίηση Παρακατάθεσης που έγινε για την αποζημίωση ιδιοκτητών ύστερα από αναγκαστική απαλλοτρίωση για ακίνητα στην περιοχή Αφοντικά της Κοιν. Αρμολίων Χίου για στρατιωτικές ανάγκες.

Ο ΥΠΟΥΡΓΟΣ ΕΘΝΙΚΗΣ ΑΜΥΝΑΣ

1. Γνωρίζοντες:

α. Τα άρθρα 7 και 8 του Ν.Δ. 797/71 «Για αναγκαστικές απαλλοτριώσεις».

β. Την υπ' αριθμό Φ. 072.2/18/Β 3230/Σ 2945/7.7.82 απόφαση Πρωθυπουργού και Υπουργού Εθνικής Αμύνης «Για ανάθεση αρμοδιοτήτων στον ΥΦΕΘΑ (ΦΕΚ 471/9.7.82 τ. Β'), γνωρίζουμε σε όσους διεκδικούν δικαιώματα κυριότητας καθώς και στους ενυποθήκους δανειστές και τρίτους γενικά διεκδικητές πάνω στην έκταση 8.698 μ². που απαλλοτριώθηκε με την υπ' αριθμό 3465/1.6.78 απόφαση του Νομάρχη Χίου, για στρατιωτικές ανάγκες, ότι η αποζημίωση την οποία καθώρισε το Μονομελές Πρωτοδικείο Χίου με την υπ' αριθμό 31/1981 απόφασή του για τα ακίνητα και ότι βρίσκεται πάνω σε αυτά, όπως φαίνονται στο υπό κλίμακα 1:500/78 κτηματολογικό διάγραμμα και στον αντίστοιχο κτηματολογικό πίνακα, που συντάχθηκε και θεωρήθηκε από τη ΓΥΣ έχει κατατεθεί στο Ταμείο Παρακαταθηκών και Δανείων και έχει εκδοθεί το υπ' αριθμό 683227/21.1.83 γραμμάτιο σύστασης παρακαταθήκης συνολικού ποσού δραχμ. ένα εκατομμύριο εκατόν δώδεκα χιλιάδες εννιακόσιες εβδομήντα (1.112.970).

2. Η αποζημωση αυτή θα καταβληθεί στους κατά το Νόμο δικαιούχους.

Η παρούσα να δημοσιευθεί την Εφημερίδα της Κυβερνήσεως.

Αθήνα, 31 Ιανουαρίου 1983

Ο ΥΦΥΠΟΥΡΓΟΣ
ΠΑΥΣΑΝΙΑΣ ΖΑΚΟΛΙΚΟΣ

Αριθ. Φ.913.3/21/γ/4173 (3)

Γνωστοποίηση Παρακατάθεσης που έγινε για την αποζημίωση ιδιοκτητών ύστερα από αναγκαστική απαλλοτρίωση για ακίνητα στην περιοχή της Κοινότητας Χαλκείου Χίου, για στρατιωτικές ανάγκες.

Ο ΥΠΟΥΡΓΟΣ ΕΘΝΙΚΗΣ ΑΜΥΝΑΣ

1. Γνωρίζοντες:

α. Τα άρθρα 7 και 8 του Ν.Δ. 797/71 «Για αναγκαστικές απαλλοτριώσεις».

β. Την υπ' αριθμό Φ. 072.2/18/Β/3230/Σ 2945/7.7.1982 απόφαση Πρωθυπουργού και Υπουργού Εθνικής Αμύνης «Για ανάθεση αρμοδιοτήτων στον ΥΦΕΘΑ (ΦΕΚ 471/9.7.82 τ. Β'), γνωρίζουμε σε όσους διεκδικούν δικαιώματα κυριότητας καθώς και στους τυχόν ενυποθήκους δανειστάς και τρίτους γενικά διεκδικητές πάνω στην έκταση 16.411 μ² που απαλλοτριώθηκε με την υπ' αριθμό Ε. 10046/4726/10.9.1977 κοινή απόφαση Υπουργών Εθνικής Αμύνης και Οικονομικών, για στρατιωτικές ανάγκες, ότι η αποζημίωση την οποία καθώρισε το Μονομελές Πρωτοδικείο Χίου με την υπ' αριθμό 29/1981 απόφασή του για τα ακίνητα και ότι βρίσκεται πάνω σε αυτά, όπως φαίνονται στο υπό κλίμακα 1:500/76 κτηματολογικό διάγραμμα και στον αντίστοιχο κτηματολογικό πίνακα, που συντάχθηκε και θεωρήθηκε από τη ΓΥΣ έχει κατατεθεί στο Ταμείο Παρακαταθηκών και Δανείων και έχει εκδοθεί το υπ' αριθμό 683226/21.1.83 γραμμάτιο σύστασης παρακαταθήκης συνολικού ποσού δραχ. πέντε εκατομμύρια οκτακόσιες εβδομήντα οκτώ χιλιάδες δέκα έξ (5.878.016).

2. Η αποζημίωση αυτή θα καταβληθεί στους κατά το Νόμο δικαιούχους.

Η παρούσα να δημοσιευθεί στην Εφημερίδα της Κυβερνήσεως.

Αθήνα, 31 Ιανουαρίου 1983

Ο ΥΦΥΠΟΥΡΓΟΣ
ΠΑΥΣΑΝΙΑΣ ΖΑΚΟΛΙΚΟΣ

Αριθ. Φ.913.3/21/θ/4172 (4)

Γνωστοποίηση παρακατάθεσης που έγινε για την αποζημίωση ιδιοκτητών ύστερα από αναγκαστική απαλλοτρίωση για ακίνητα στην περιοχή της Κοινότητας Καλαμωτής Χίου, για στρατιωτικές ανάγκες.

Ο ΥΠΟΥΡΓΟΣ ΕΘΝΙΚΗΣ ΑΜΥΝΑΣ

1. Γνωρίζοντες:

α. Τα άρθρα 7 και 8 του Ν.Δ. 797/71 «Για αναγκαστικές απαλλοτριώσεις».

β. Την υπ' αριθμό Φ. 072.2/18/Β 3230/Σχ 2945/7.7.82 απόφαση Πρωθυπουργού και Υπουργού Εθνικής Αμύνης «Για ανάθεση αρμοδιοτήτων στον ΥΦΕΘΑ (ΦΕΚ 471/9.7.82 τ. Β'). γνωρίζουμε σε όσους διεκδικούν δικαιώματα κυριότητας καθώς και στους τυχόν ενυπόθηκους δανειστάς και τρίτους γενικά διεκδικητές πάνω στην απαλλοτριωθείσα με την υπ' αριθμό Σ. 5024/4957/10.9.77 κοινή απόφαση Υπουργών Εθνικής Αμύνης και Οικονομικών έκταση 52.313 μ², που διαμορφώθηκε σε 52.283 μ² βάσει του κτηματολογικού πίνακα του άρθρου 24 του Ν.Δ. 797/71, για στρατιωτικές ανάγκες, ότι η αποζημίωση την οποία καθώρισε το Μονομελές Πρωτοδικείο Χίου με την υπ' αριθμό 28/1981 απόφασή του για τα ακίνητα και ότι βρίσκεται πάνω σε αυτά, όπως φαίνονται στο υπό κλίμακα 1:500/76 κτηματολογικό διάγραμμα και στον αντίστοιχο κτηματολογικό πίνακα, που συντάχθηκε και θεωρήθηκε από τη ΓΥΣ έχει κατατεθεί στο Ταμείο Παρακαταθηκών και Δανείων και έχει εκδοθεί το υπ' αριθμό 683225/21.1.83 γραμμάτιο σύστασης παρακαταθήκης συνολικού ποσού δρχ. δέκα τρία εκατομμύρια εξακόσιες εξήντα επτά χιλιάδες πεντακόσιες (13.667.500).

2. Η αποζημίωση αυτή θα καταβληθεί στους κατά το Νόμο δικαιούχους.

Η παρούσα να δημοσιευθεί στην Εφημερίδα της Κυβερνήσεως.

Αθήνα, 31 Ιανουαρίου 1983

Ο ΥΦΥΠΟΥΡΓΟΣ
ΠΑΥΣΑΝΙΑΣ ΖΑΚΟΛΙΚΟΣ

ΠΟΛΕΟΔΟΜΙΑ

ΑΠΟΦΑΣΕΙΣ

Αριθ. 34349/1745/82 (5)

Αναγνώριση ως οικοδομήσιμου του αποκεκλεισμένου (τυφλού) οικοπέδου ιδιοκτησίας Νικολάου Καννέλη στην περιοχή Αγ. Πλάτωνος Αθηνών.

Ο ΝΟΜΑΡΧΗΣ ΑΘΗΝΩΝ

Έχοντας υπόψη:

1. Τις διατάξεις: α) του από 17.7.1923 Ν.Δ. «περί σχεδίων Πόλεων, κωμών, και συνοικισμών του Κράτους και ανεγέρσεως αυτών», άρθρο 44, 45 παρ. 5, β) του Β.Δ. 712/70, όπως τροποποιήθηκε με τα 677/1971, και 198/1972 Β.Δ., γ) του Ν. 3200/1955 «περί διοικητικής αποκεντρώσεως» όπως έχει συμπληρωθεί και τροποποιηθεί μεταγενέστερα.

2. Την από 24293/1357/23.8.82 αίτηση του Νικολάου Καννέλη για την αναγνώριση ως οικοδομήσιμου του τυφλού οικοπέδου της.

3. Τους ακόλουθους τίτλους ιδιοκτησίας: α) το υπ' αριθ. 10453/1948 Συμβόλαιο του Συμ/φου Αθηνών Κων/νου Ν. Οικονομοπούλου, β) το υπ' αριθ. 50623/1976 του Συμ/φου Αθηνών Κων/νου Προκοπίου από τους οποίους προκύπτει ότι το οικόπεδο προϋπάρχει και έχει αποκλεισθεί από τις οδούς του εγκεκριμένου σχεδίου του Δ/τος ρυμοτομίας.

4. Το τοπογραφικό σχεδιάγραμμα του πολιτικού υπομηχανικού Γεωργίου Σιούτη από το οποίο προκύπτει ότι το οικόπεδο δεν μπορεί με τακτοποίηση να αποκτήσει το απαιτούμενο πρόσωπο σε εγκεκριμένη οδό.

5. Το από 1.11.68 ρυμοτομικό σχέδιο Πόλεως Αθηνών περιοχή Ακ. Πλάτωνος, αποφασίζουμε:

Ότι οι όροι δομήσεως του οικοπέδου θα είναι σύμφωνα με το Δ/γμα 1.11.68 εμβαδόν 2.00 με Πρόσωπο 10μ. — Βάθος 15μ. Παρέκκλιση πρό 9.6.73 Εμβαδόν 112,5 Πρόσωπο 6μ. Βάθος 7,5μ Σύστημα Συνεχές Κ.Ε. ως ΓΟΚ 5 όροφοι Σ.Δ. 3 Έγκριση Αρχαιολογίας.

Η απόφαση αυτή που ισχύει από την κοινοποίησή της στους παραλήπτες να δημοσιευθεί στην εφημερίδα της Κυβερνήσεως.

Αθήνα, 2 Νοεμβρίου 1982

Ο Νομάρχης
Θ. ΒΓΕΝΟΠΟΥΛΟΣ

Αριθ. Η. 4889 (6)

Εφαρμογή του άρθρου 1 του Ν. 653/77 «περί υποχρεώσεως των παρόδιων ιδιοκτητών για τη διάνοιξη οδών κλπ.

Ο ΝΟΜΑΡΧΗΣ ΛΑΚΩΝΙΑΣ

Έχοντας υπόψη:

1) Το Ν. 653/77 «περί υποχρεώσεως των παρόδιων ιδιοκτητών για τη διάνοιξη οδών κλπ.».

2) Τις παρ. 9 και 10 του άρθρου 62 του Ν. 947/79 «περί οικιστικών περιοχών» το Π.Δ. 929/79 και την παρ. 4 του άρθρου 9 του Ν. 960/79 με τα οποία μπήκαν σε εφαρμογή νέες διατάξεις απαλ/σεων με επιβάρυνση των παρόδιων ιδιοκτητών για τις περιπτώσεις νέων διανοίξεων ή βελτιώσεων Εθνικών, Επαρχιακών και Δημοτικών ή Κοινοτικών δρόμων.

3) Την ανάγκη καθορισμού των περιπτώσεων εφαρμογής του άρθρου 1 του Ν. 653/77 σε δρόμους όπου προβλέπονται εργασίες βελτιώσεων ή διαπλατύνσεων και

4) Τη μελέτη που έχει εγκριθεί για τον Επαρχ/κό δρόμο Ασωπού — Παπαδιανίκων — Πλώτρας στο τμήμα του Ασωπός — Παπαδιάνικα (Χ.Θ. 0+000 ή Πλατεία Ασωπού), αποφασίζουμε :

Ορίζουμε ως εξής το τμήμα του δρόμου Ασωπός — Παπαδιάνικα για το οποίο έχουν εφαρμογή οι διατάξεις του άρθρου 1 του Ν. 653/77 Χ.Θ. 1+500 ή (Χ.Θ. 0+000 μελέτης) έως Χ.Θ. 1+700 ή Χ.Θ. 0+200 μελέτης.

Η απόφαση αυτή να δημοσιευθεί στην Εφημερίδα της Κυβερνήσεως.

Σπάρτη, 2 Δεκεμβρίου 1982

Ο Νομάρχης
ΓΙΑΝΝΗΣ ΣΑΒΑΛΑΝΟΣ

ΑΠΟ ΤΟ ΕΘΝΙΚΟ ΤΥΠΟΓΡΑΦΕΙΟ